

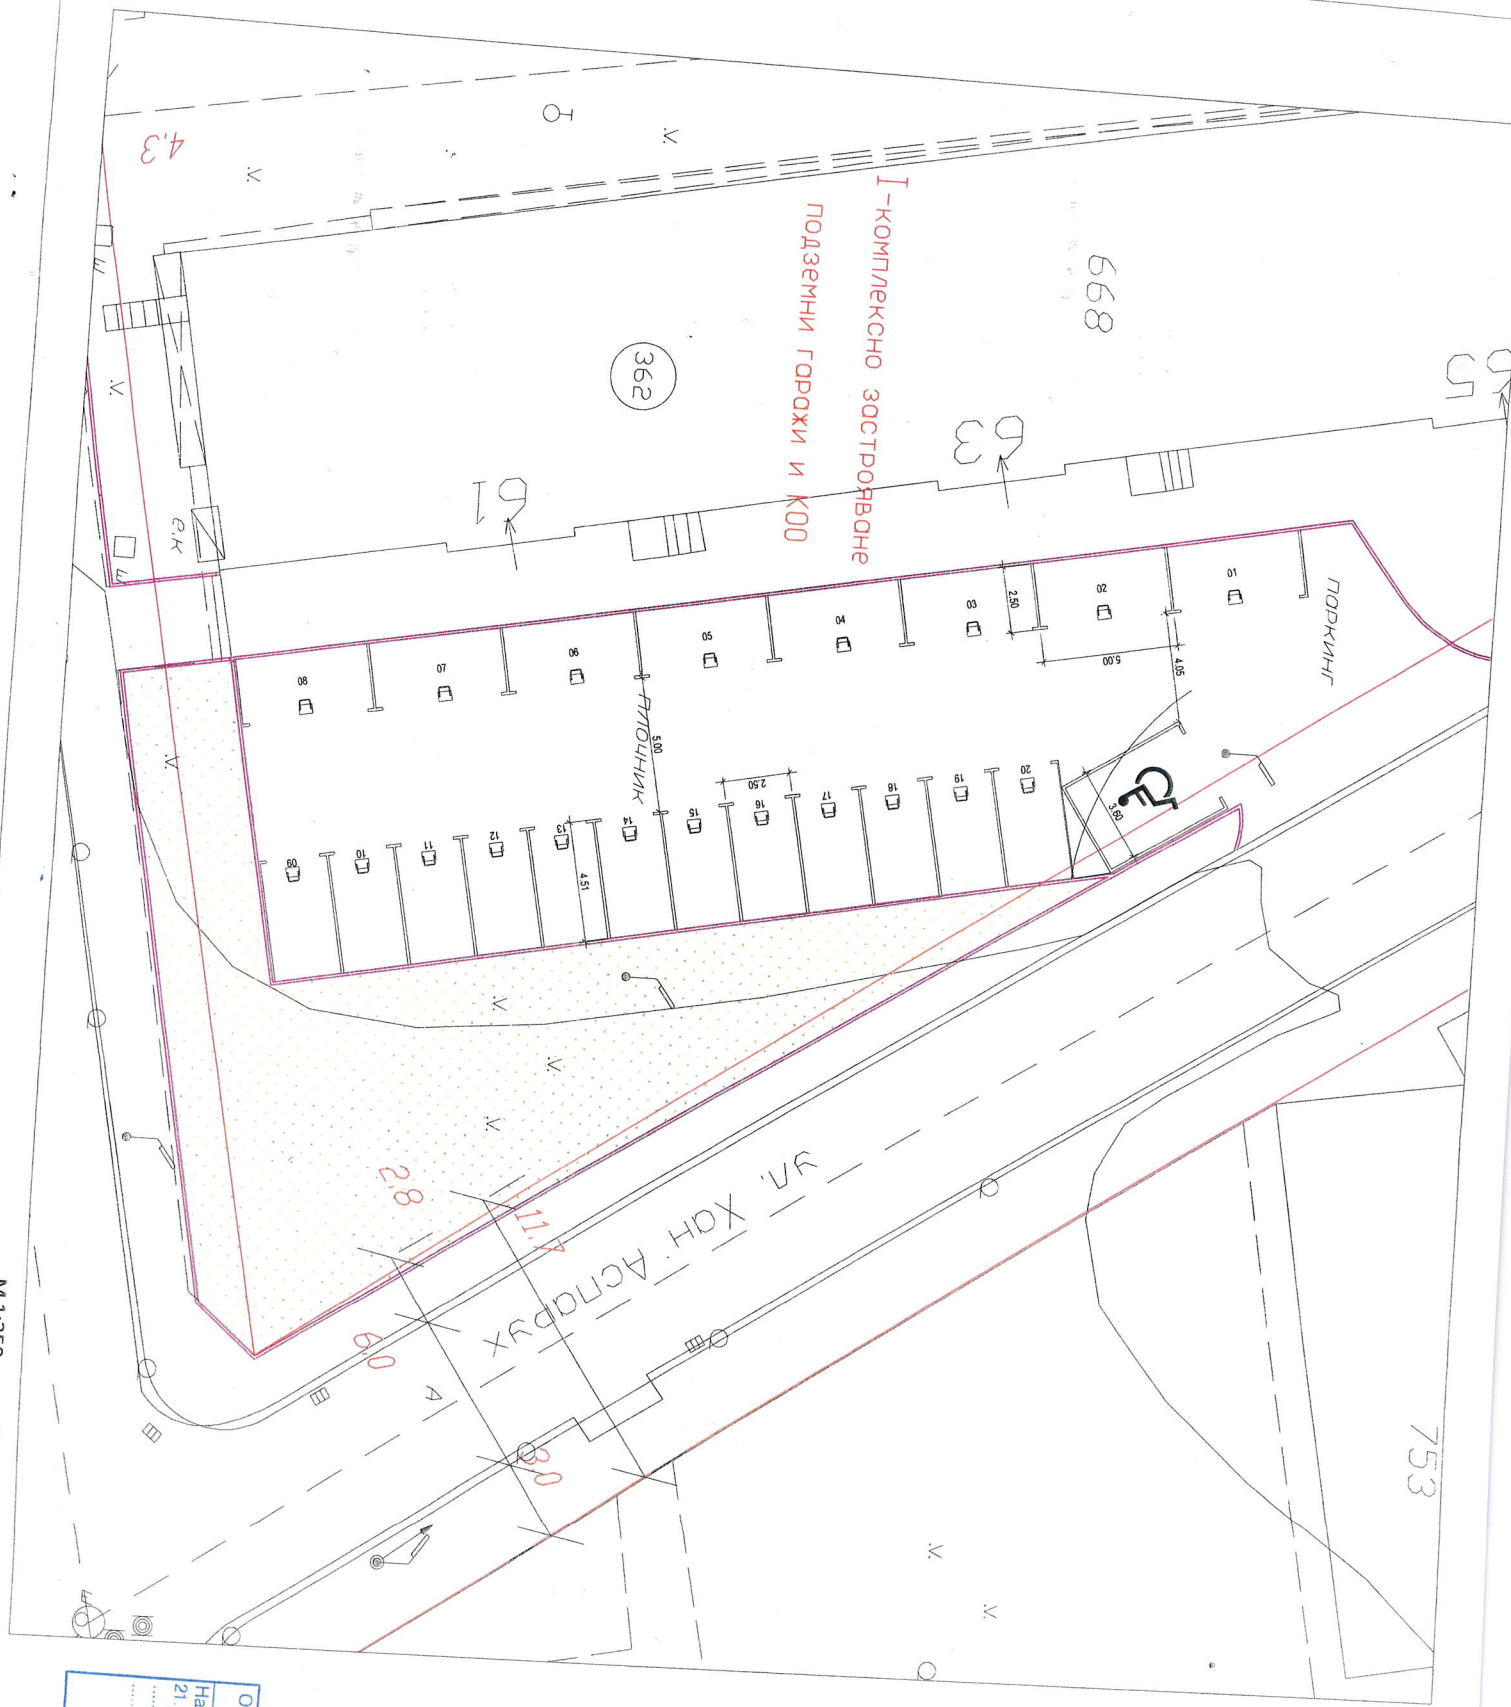





**СХЕМА ЗА
МАРКИРАНЕ НА
ПАРКОМЕСТА С
ПРЕДВИЖДАНЕ НА
ЧАСТИЧНО
БЛАГОУСТРОЯВАНЕ**
в УПИ I-комплексно застр.
подземни гаражи и КОО, кв.
362, по плана на Трета
градска част, гр. Пловдив,
ул. Капитан Райчо Николов
61-65

Легенда:

-  озеленена площ
-  ограничителна линия



ОБЩИНА ПЛОВДИВ-РАЙОН ЦЕНТРАЛЕН
РАЙОННА ТЕХНИЧЕСКА СЛУЖБА
На осн. чл. 14, ал. 1 от ЗУТ, СЗЛХ: 731А-3/
21.02.2017г. на Гл. арх. на Община Пловдив

ОДОБРЯВА:
Гл. архитект  Петър Петров
2017

М 1:250
Проектирано служебно

м.09.2018г. Пловдив