


ЗОНА 2 - ПАРКИНГ 36 КОЛИ


ЖИЛ. БЛОК

ЖИЛ. БЛОК

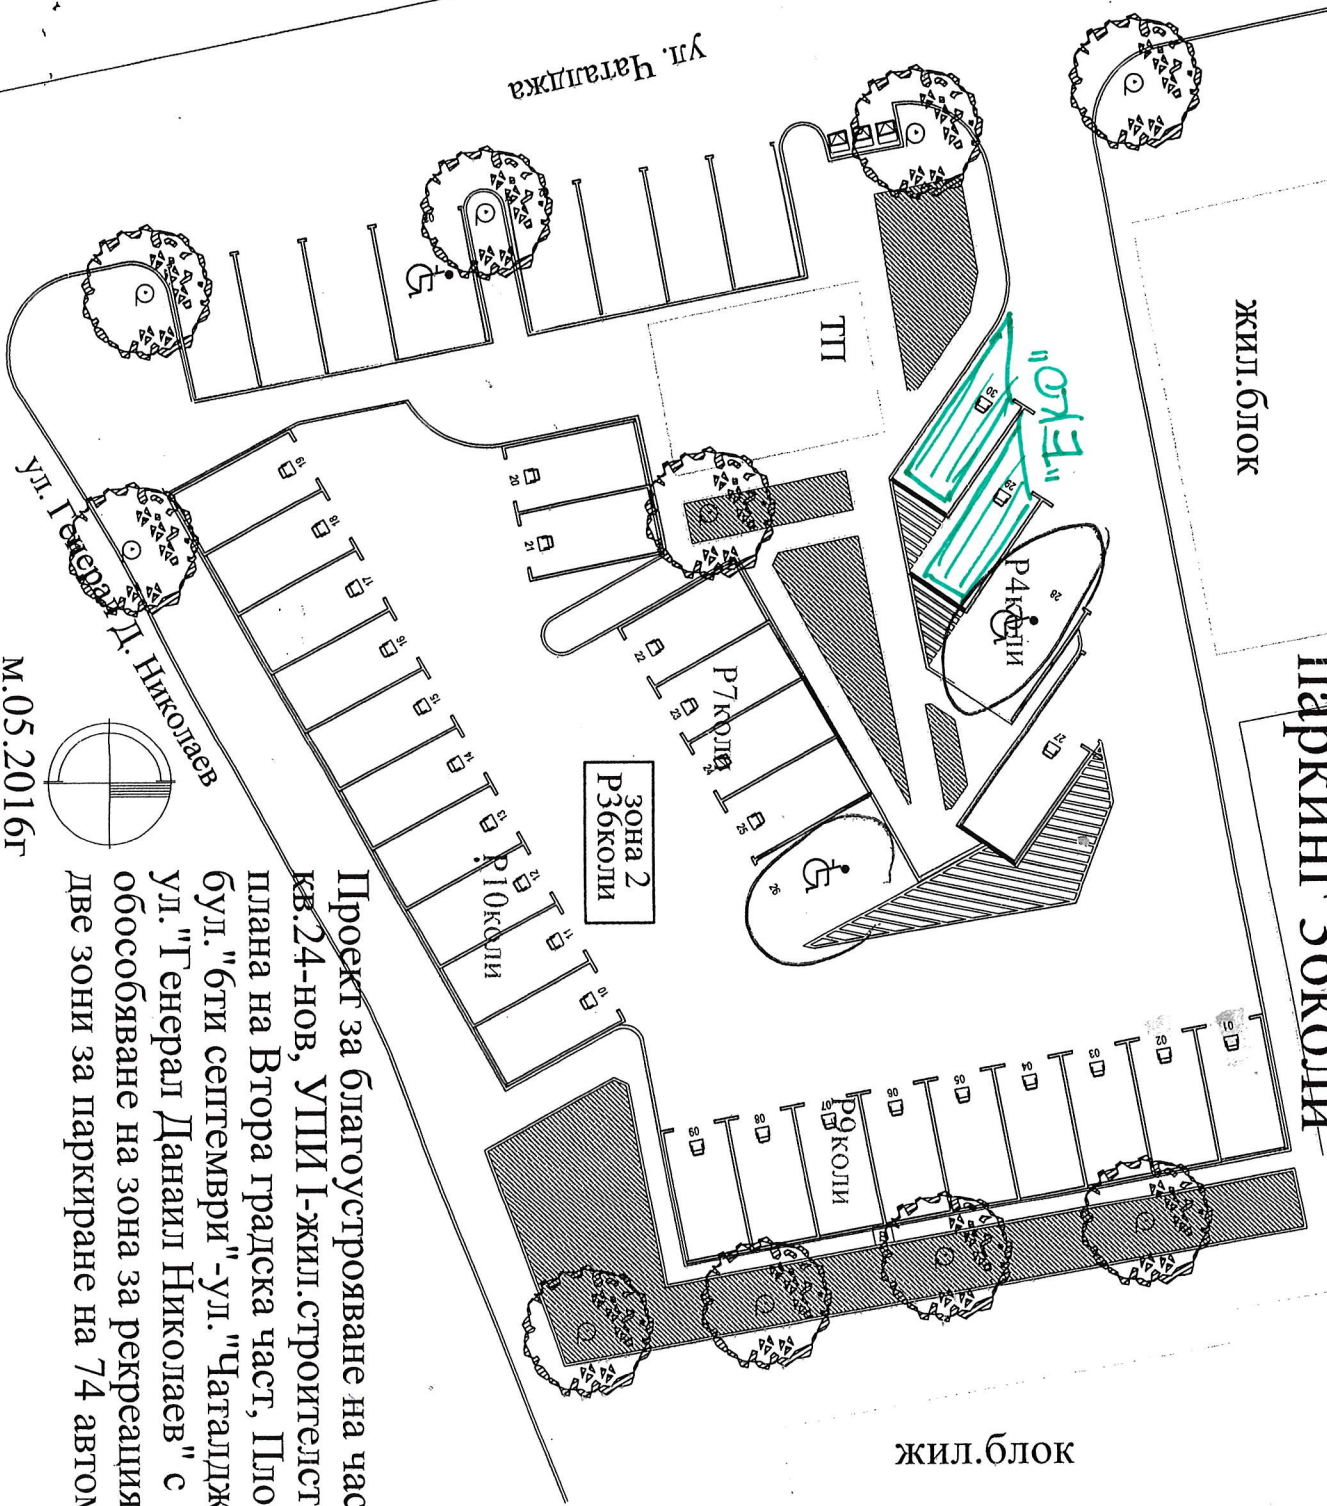

ЗОНА 2
Р36 коли

Проект за благоустрояване на част от
кв. 24-нов, УПИ I-жил. строителство по
плана на Втора градска част, Пловдив
бул. "6ти септември"-ул. "Чатаджка"-
ул. "Генерал Данаил Николаев" с
обособяване на зона за рекреация и
две зони за паркиране на 74 автомобила

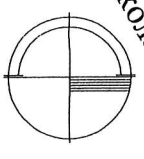

М.05.2016г

Проектирано служебно

Пловдив

Лист 4/5