


Комбинирано извлечение

от регуляционен план на кв. „Освобождение и Гео Милев”
одобрен с решение №172, взето с протокол №8 от 17.05.2007г.
на Общински съвет-Пловдив, кадастрална карта
одобрена със заповед №РД-1848 от 03.06.2009г.
на АГКК и подземен кадастър

М 1 : 500

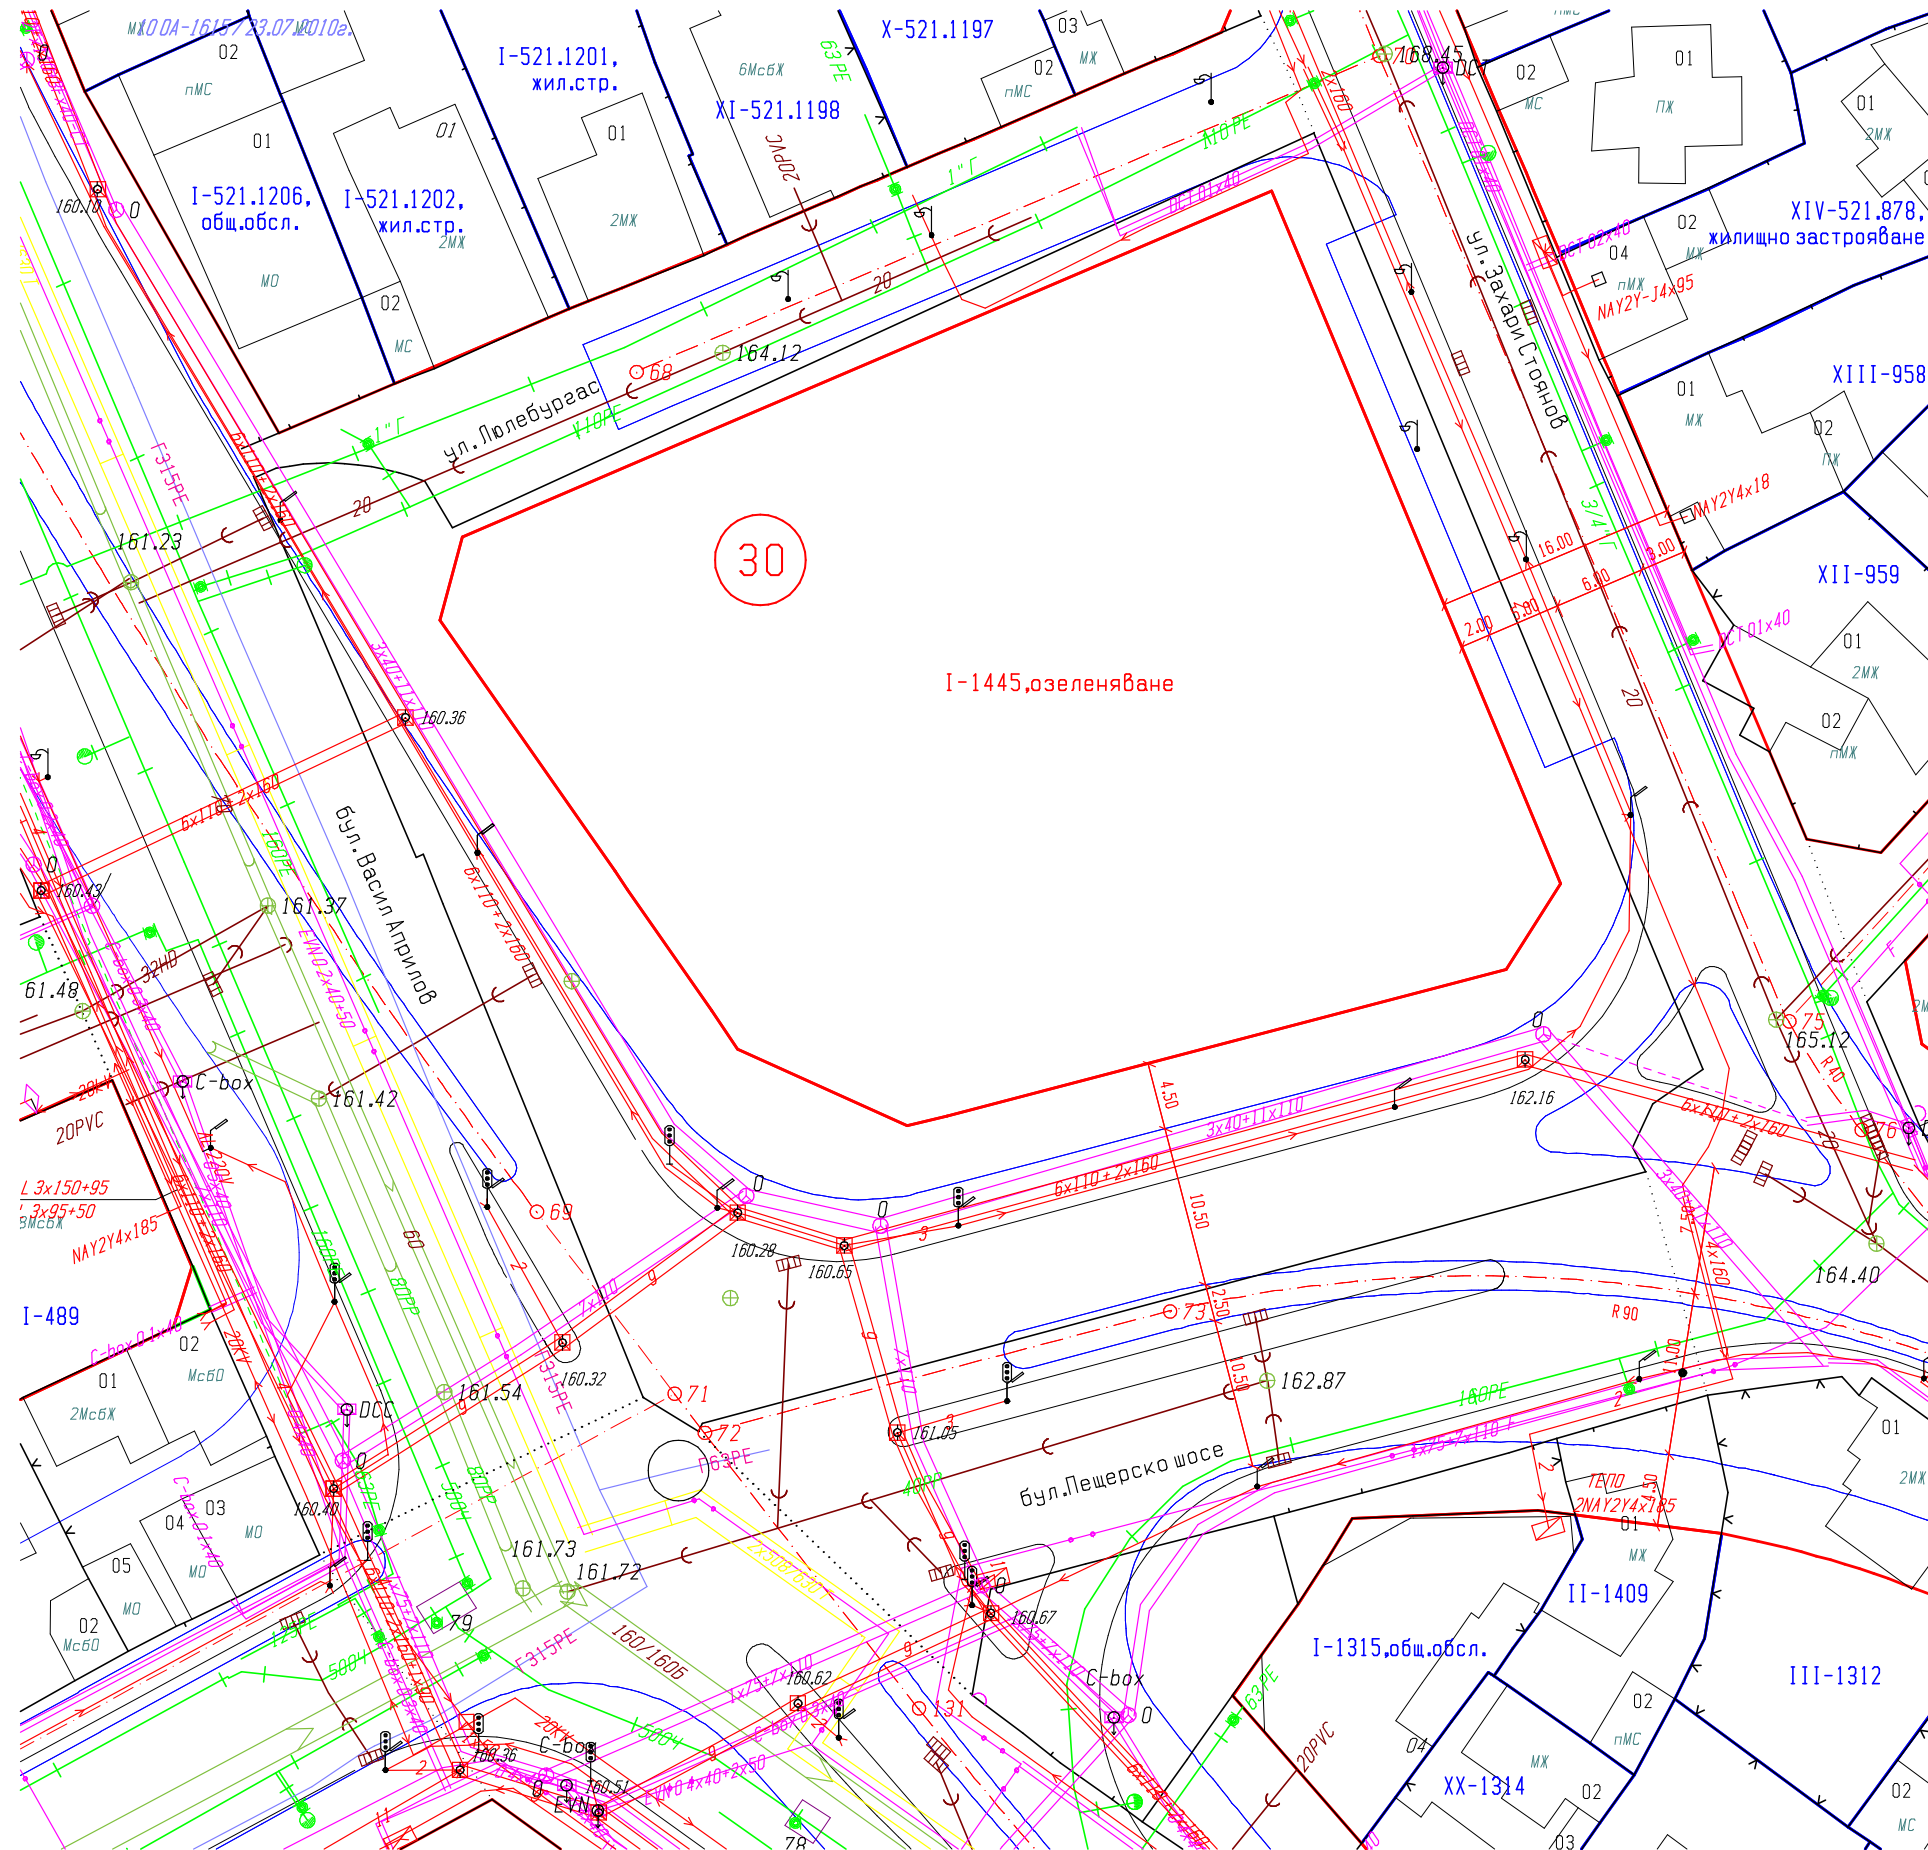

Изготвено служебно от Район „Централен”