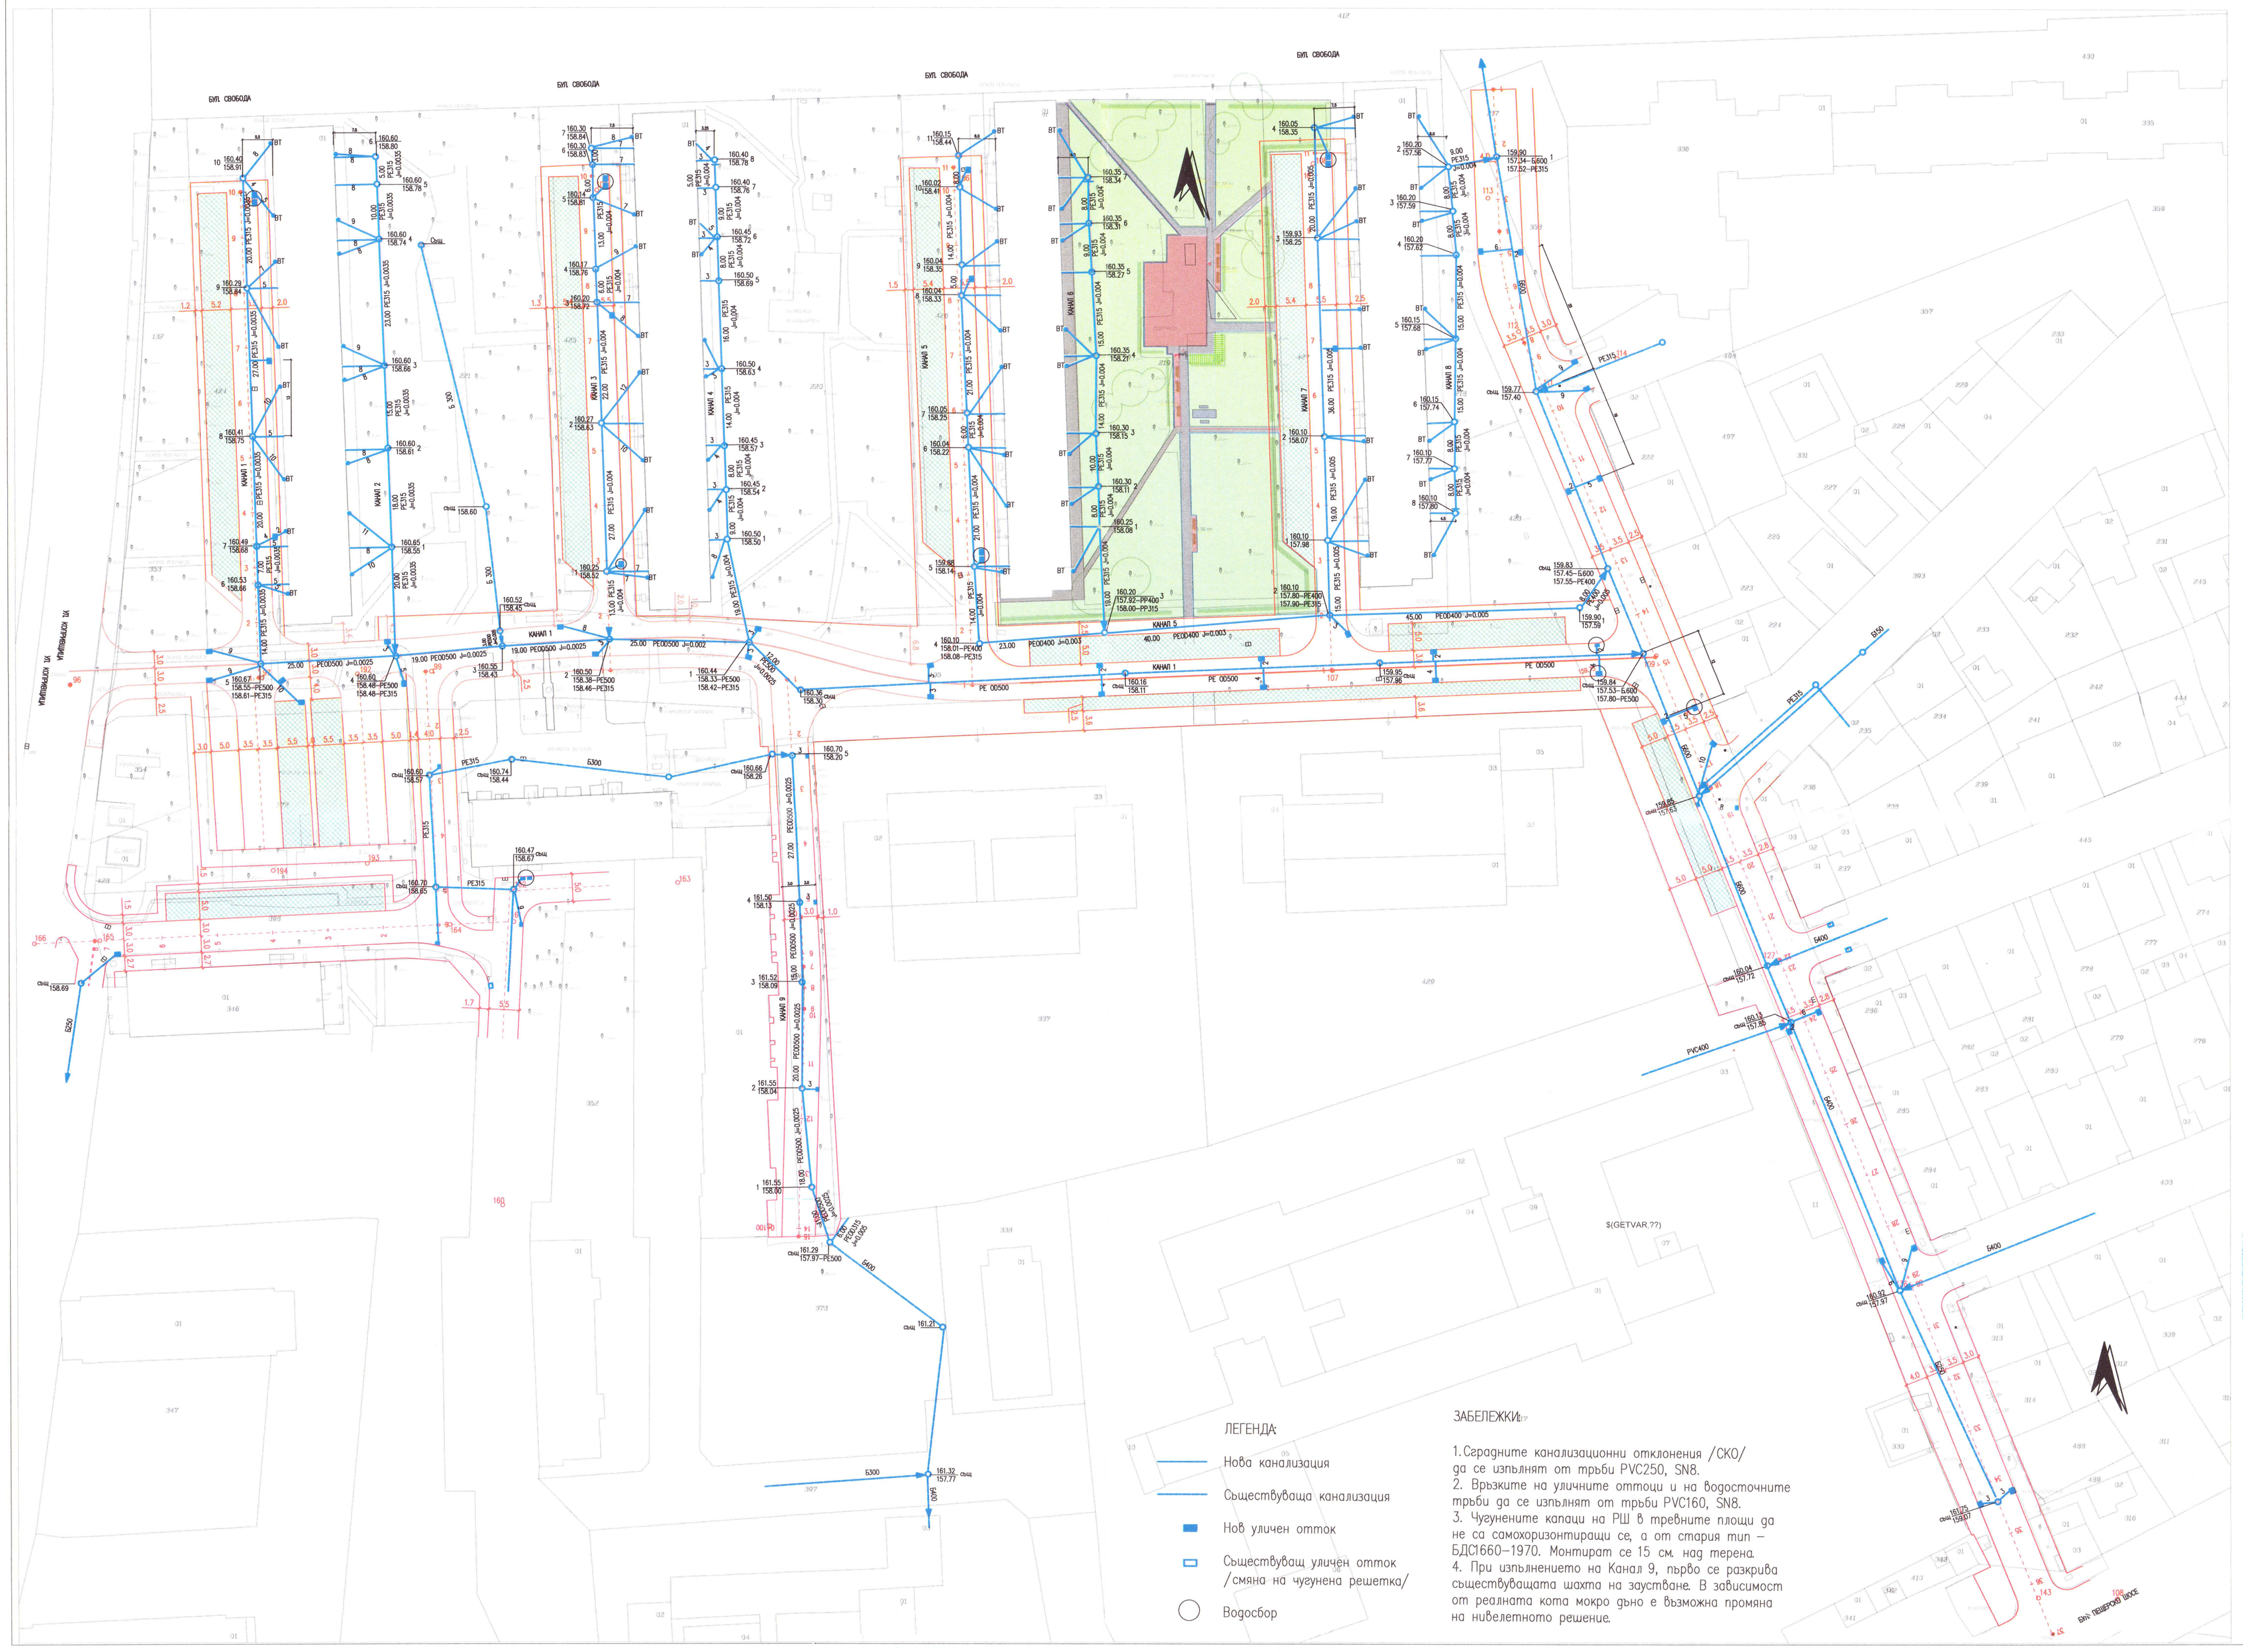

ЛЕГЕНДА:

- Нова канализация
- Съществуваща канализация
- Нов уличен отток
- Съществуващ уличен отток /смяна на чугунена решетка/
- Водосбор

ЗАБЕЛЕЖКИ:

1. Сградните канализационни отклонения /СКО/ да се изпълнят от тръби PVC250, SN8.
2. Връзките на уличните отточи и на водосточните тръби да се изпълнят от тръби PVC160, SN8.
3. Чугунените капаци на РШ в тревните площи да не са самохоризонтиращи се, а от стария тип – БДС1660–1970. Монтират се 15 см. над терена.
4. При изпълнението на Канал 9, първо се разкрива съществуващата шахта на заустване. В зависимост от реалната кота мокро дъно е възможна промяна на нивелетното решение.

ПАРК ИНВЕСТ ПЛОВДИВ ООД
КОНСУЛТАНТ - ОЦЕНКА НА СЪОТВЕТСТВИЕТО НА ИНВ. ПРОЕКТИ
удостоверение № РК-0624
Част: ВиК
Дата: 02.2026г.

"В и К" ЕООД - ПЛОВДИВ
Съгласувал:
с-ф-ра №:
дата: 30.01.26г. подпис:

ОБЩИНА ПЛОВДИВ, РАЙОН "ЦЕНТРАЛЕН"
РАЙОННА ТЕХНИЧЕСКА СЛУЖБА
на осн. чл.145, ал.1 и чл.142, ал.4,т.2 от ЗУТ
СЪГЛАСУВАЛ:
Изпълнителен директор:
дата: 19.03.26г.

КИИП
КАМАРА НА ИНЖЕНЕРИТЕ В КЪРЖЕНСКИТЕ ПРОФЕСИИ
ПЪЛНОМОЩЕН ПРЕДСЕДАТЕЛ
Регистрационен № 0000В
Секция: В
Вид на проекта: ВиК
инж. АНГЕЛ ИВАНОВ МАРКОВ
Подпис:
ЗАМ.ПРЕДСЕДАТЕЛ НА ОБЩ. ТЕХНИЧЕСКИ СЪВЕТ

СТРОМА АСОЦИАЦИЯ ЕООД
ИНФРА ПРО КОНСУЛТ ООД

Възложител:
РАЙОН "ЦЕНТРАЛЕН" - ОБЩИНА ПЛОВДИВ

Изпълнители:
ДЗЗД "ЛЕДЕНИКА-2023"

Обект: Благоустрояване, озеленяване и социализация в междублокови пространства с изграждане на енергоспестяващо улично осветление, изграждане и рехабилитация на канализационна и водопроводна мрежа в УПИ I - комплексно застряване и зеленина, кв. 20, част от УПИ I - комплексно застряване и подземен паркинг, кв.29 и част от УПИ I - комплексно застряване и зеленина, кв.30 по плана на кв. „Младежки хълм", гр. Пловдив, вкл. реконструкция и рехабилитация на улици Леденика - от о.т. 96 до о.т. 109, ул. Върховръх - о.т. 166, о.т. 165, о.т. 164, о.т. 99 и ул. Даная Юруков о.т. 109, о.т. 112, о.т. 113 с прилежащите им паркинги и тротоари, както и реконструкция на пространството, включено между ул. „Леденика" и ул. „Върховръх" за паркинг."

Част: Канализация

Съдържа: Ситуация

Фаза / Ревизия: ТП

Съгласували:
ЧАСТ ГЕОДЕЗИЯ: инж. Теодора Кирилова
ЧАСТ ПЪТНА: инж. Мария Желев
ЧАСТ ПАРКОСТРОЯВАНЕ: п.арх. Мирела Керанова
ЧАСТ ЕЛЕКТРОТЕХНИЧЕСТА: инж. Йордан Калев
ЧАСТ ПБЗ: инж. Димитър Кирилов
ЧАСТ ПУСО: инж. Димитър Кирилов
ЧАСТ ПБ: инж. Димчо Йовчев

Договор:	№ 78 / 25.11.2024г.	Дата:	07.2025г.
Проектант:	инж. Ангел Марков	Мащаб:	1:500
Ръководител проект:	арх. Лазар Чохаджиев	Чертеж №:	1/8